



# felix

glücklich wohnen


## WOHNUNG 3

Erdgeschoss


3 Zimmer

ca. 85,17 m<sup>2</sup>

## LAGE IM GESCHOSS

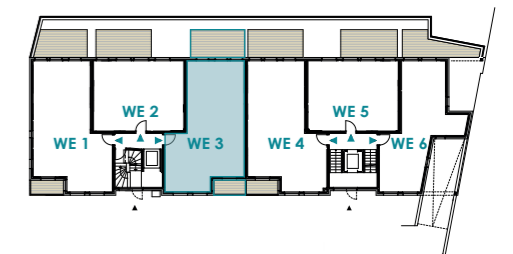

## LAGE IM OBJEKT

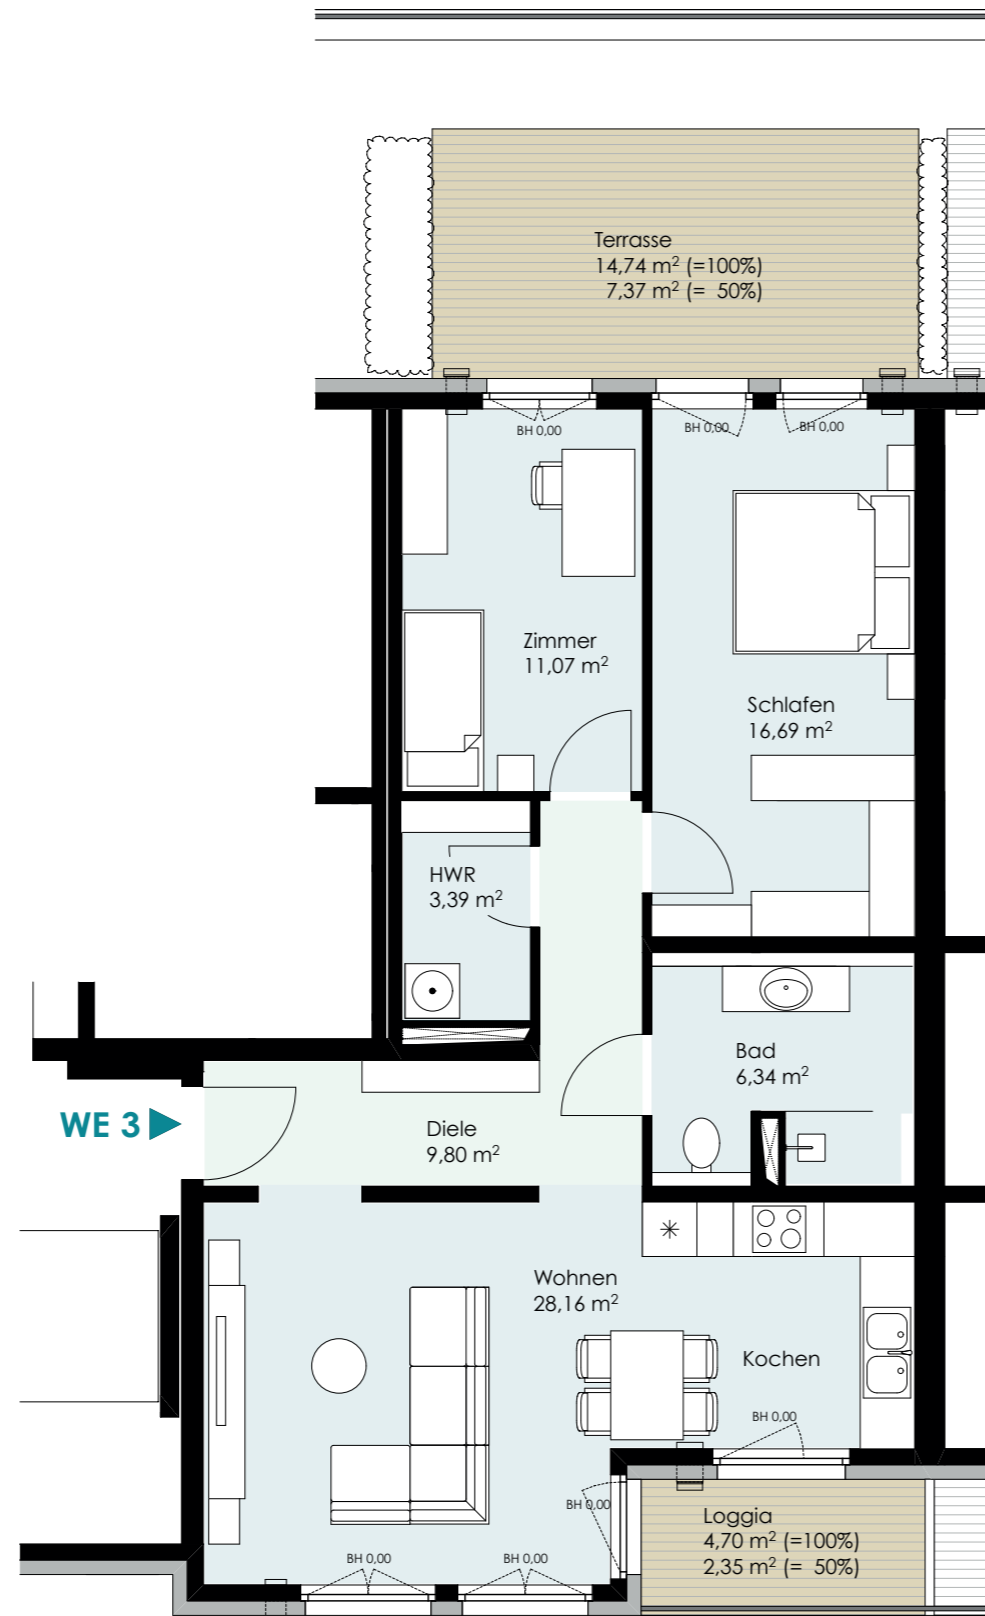

### BERATUNG & VERKAUF

NBK NEUBAUKONTOR Immobilien GmbH  
 Goldbekplatz 3  
 22303 Hamburg  
 Telefon: 040 278 820 220  
 Fax: 040 278 820 229  
 E-Mail: office@neubaukontor.de  
 Web: www.neubaukontor.de



### PROJEKTENTWICKLUNG & BAUTRÄGER:

Senectus GmbH  
 Karnapp 25  
 21079 Hamburg  
 Channel Tower  
 14. Etage  
 www.senectus-gmbh.de

### DISCLAIMER

Die Darstellung der Möblierung, Küchengestaltung, Außenanlagen, Bepflanzung und die Ausstattung an technischen Geräten ist beispielhaft und dient lediglich der Anschauung. Im Lieferumfang enthalten und hierfür maßgeblich sind die sich aus der Baubeschreibung und dem Kaufvertrag ergebenden Regelungen. Balkone, Terrassen und Dachterrassen sind mit 50 % in der Wohnfläche enthalten. Die in der Zeichnung angegebenen Flächenangaben sind Zirka-Angaben. Diese Maße können sich im Zuge der Ausführungsplanung und durch Sonderwünsche ändern. Alle Angaben erfolgen nach Aussage Dritter. Für die Richtigkeit und Vollständigkeit kann daher keine Gewähr übernommen werden. Stand: Februar 2020.

# Neubau KONTOR