



felix

glücklich wohnen


WOHNUNG 15

2. Obergeschoss


3 Zimmer

ca. 78,83 m²

LAGE IM GESCHOSS

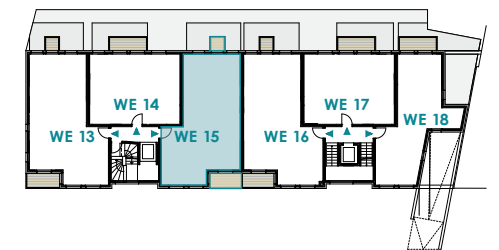

LAGE IM OBJEKT

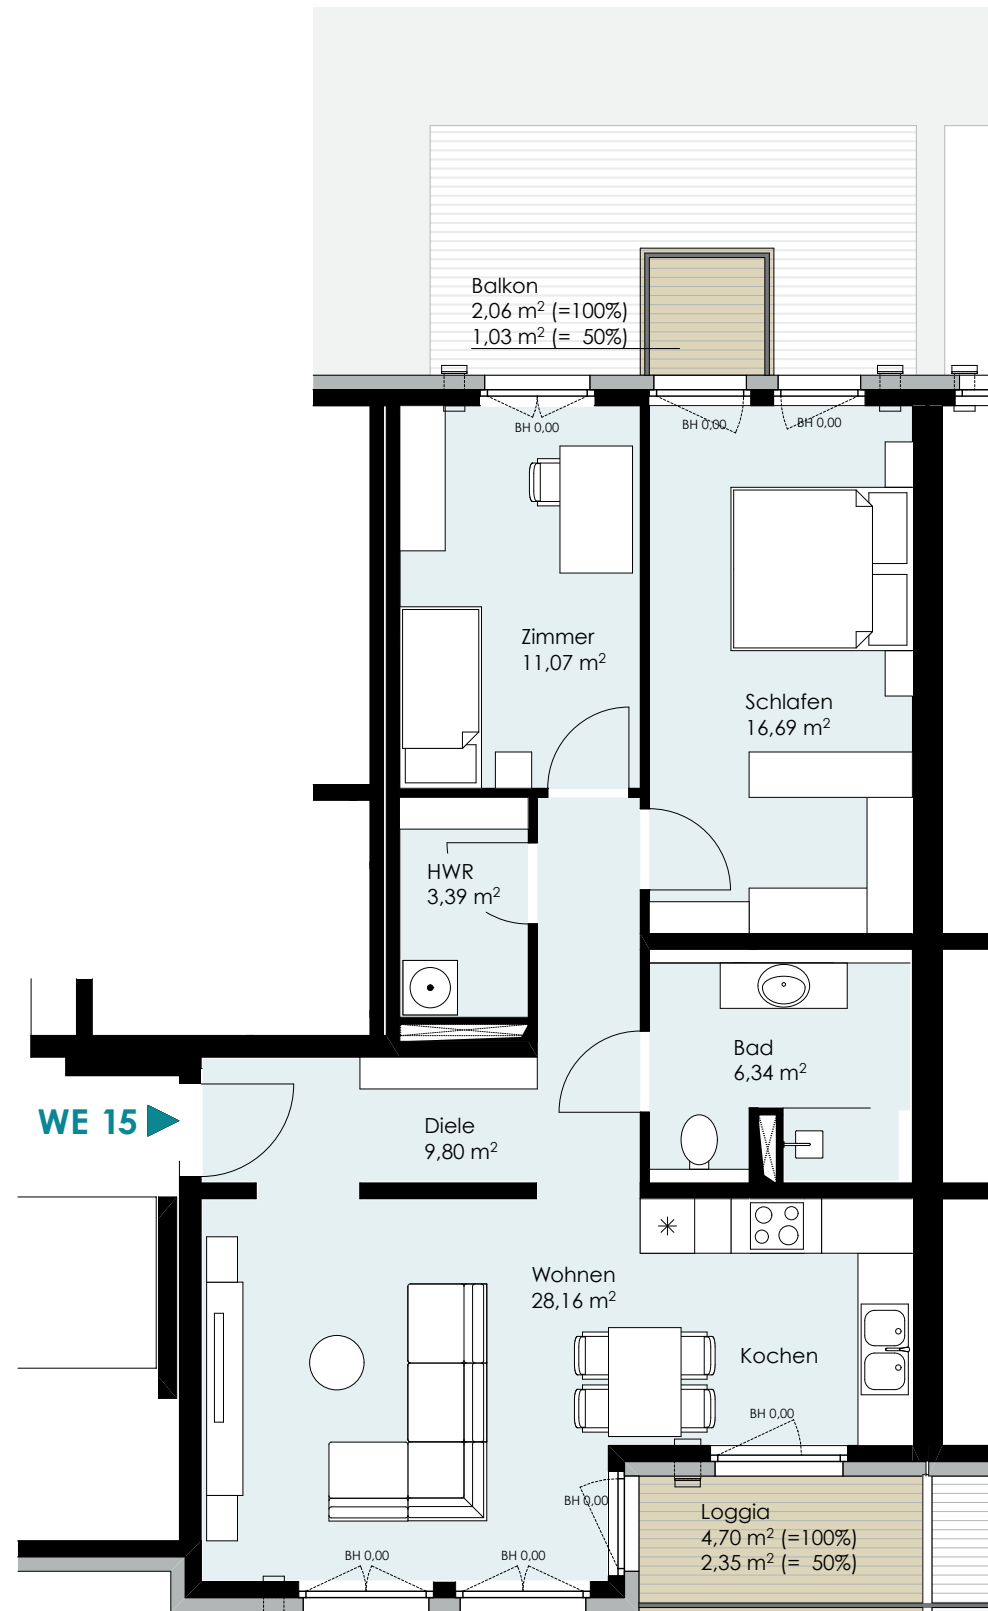

BERATUNG & VERKAUF

NBK NEUBAUKONTOR Immobilien GmbH
Goldbekplatz 3
22303 Hamburg
Telefon: 040 278 820 220
Fax: 040 278 820 229
E-Mail: office@neubaukontor.de
Web: www.neubaukontor.de



PROJEKTENTWICKLUNG & BAUTRÄGER:

Senectus GmbH
Karnapp 25
21079 Hamburg
Channel Tower
14. Etage
www.senectus-gmbh.de

DISCLAIMER

Die Darstellung der Möblierung, Küchengestaltung, Außenanlagen, Bepflanzung und die Ausstattung an technischen Geräten ist beispielhaft und dient lediglich der Anschauung. Im Lieferumfang enthalten und hierfür maßgeblich sind die sich aus der Baubeschreibung und dem Kaufvertrag ergebenden Regelungen. Balkone, Terrassen und Dachterrassen sind mit 50 % in der Wohnfläche enthalten. Die in der Zeichnung angegebenen Flächenangaben sind Cirka-Angaben. Diese Maße können sich im Zuge der Ausführungsplanung und durch Sonderwünsche ändern. Alle Angaben erfolgen nach Aussage Dritter. Für die Richtigkeit und Vollständigkeit kann daher keine Gewähr übernommen werden. Stand: Februar 2020.

Neubau
KONTOR